


DEPARTEMENT DE LA HAUTE-GARONNE  
COMMUNE DE SAUBENS

**S.C.I. L'ENCLOS**  
*Section B - Lieu-dit "Beaussang"*  
**LOTISSEMENT "L'ENCLOS" - 10 LOTS**  
N° LT 31 533 07 LF001 du 11/07/2007

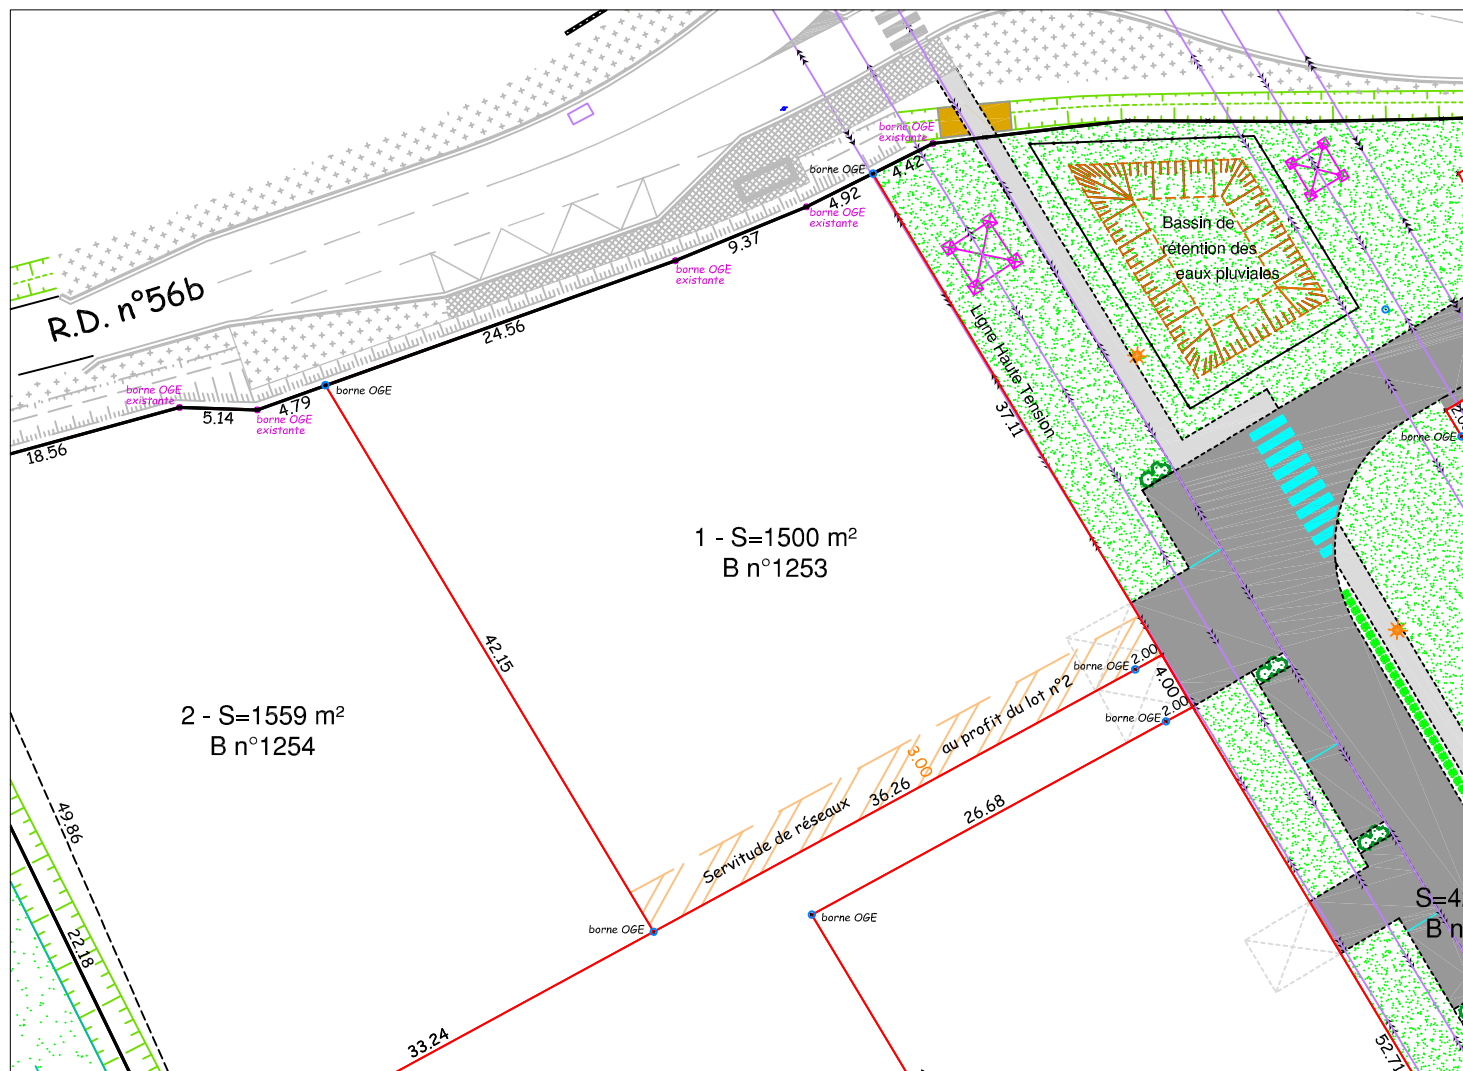

# PLAN DE BORNAGE - LOT N°1

## Echelle: 1/500


| Réf.         | Date       | Modifications          | Planimétrie : système indépendant<br>Dessin sous AutoCAD 2005 |
|--------------|------------|------------------------|---------------------------------------------------------------|
| 2006-533-212 | 29/07/2009 | Mise à jour 26/08/2009 |                                                               |



André PAILLARES - Géomètre Expert Foncier D.P.L.G.  
21, Rue Sabatié Garat - 31600 MURET - N° Ordre : 3204  
Tél.: 05.61.51.09.35 Fax : 05.61.56.44.98  
E-mail: a.paillares@wanadoo.fr

DEPARTEMENT DE LA HAUTE-GARONNE  
COMMUNE DE SAUBENS

**S.C.I. L'ENCLOS**  
*Section B - Lieu-dit "Beaussang"*  
**LOTISSEMENT "L'ENCLOS" - 10 LOTS**  
N° LT 31 533 07 LF001 du 11/07/2007

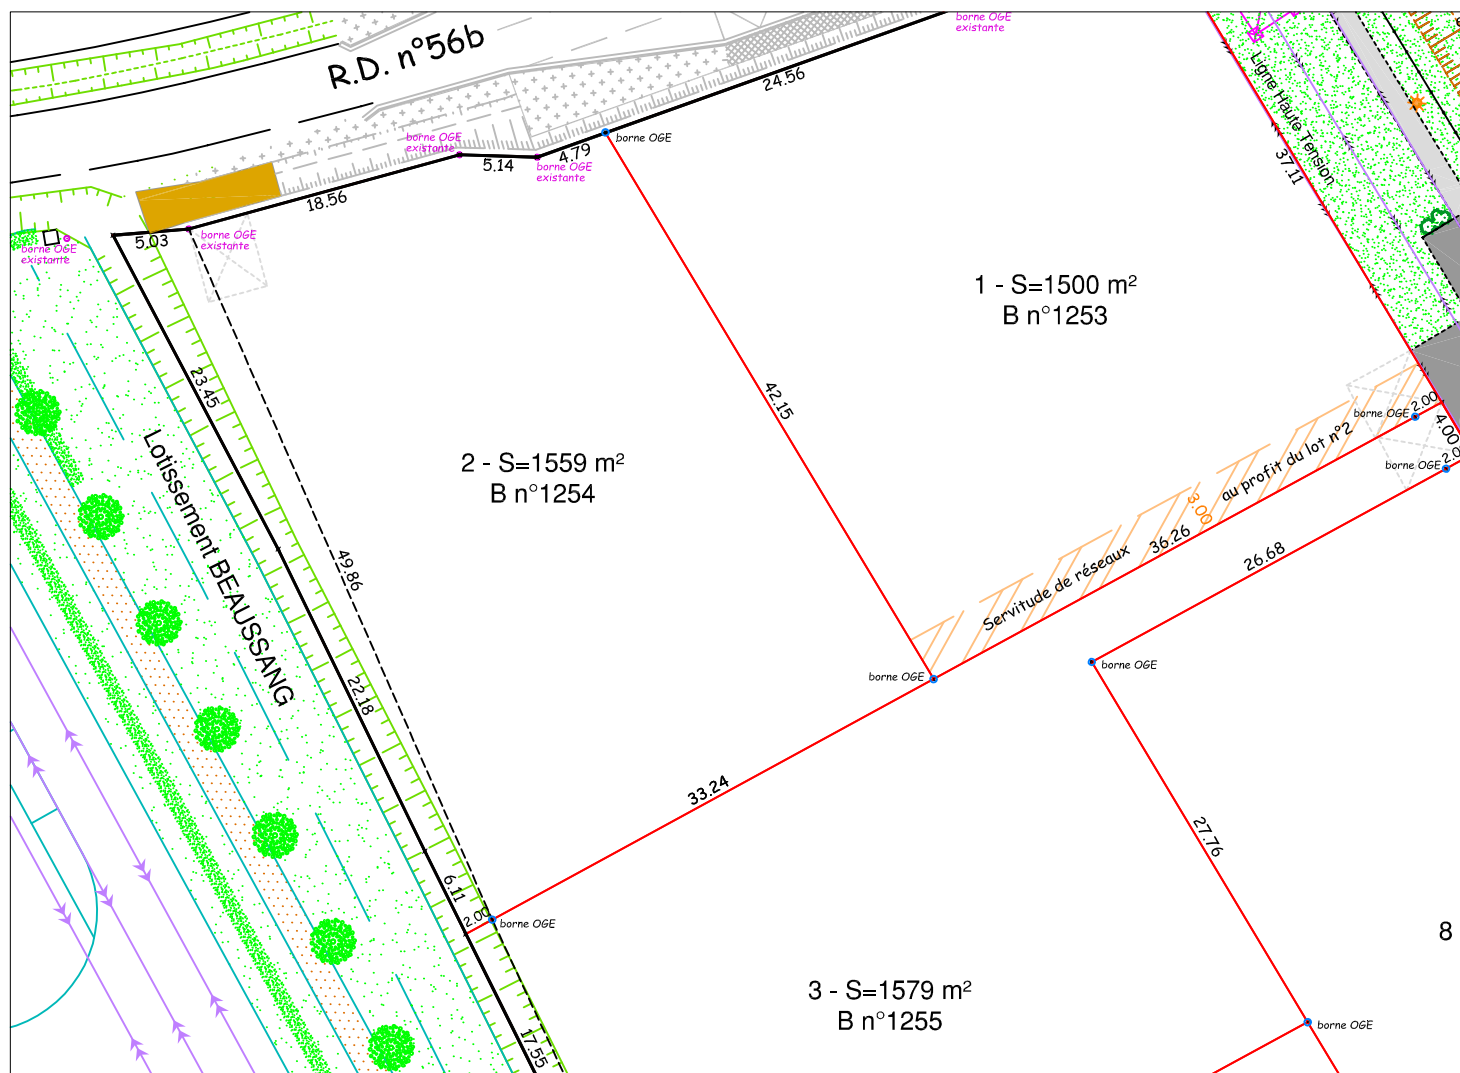

**PLAN DE BORNAGE - LOT N°2**  
**Echelle: 1/500**


| Réf.         | Date       | Modifications          | Planimétrie : système indépendant<br>Dessin sous AutoCAD 2005 |
|--------------|------------|------------------------|---------------------------------------------------------------|
| 2006-533-212 | 29/07/2009 | Mise à jour 26/08/2009 |                                                               |



André PAILLARES - Géomètre Expert Foncier D.P.L.G.  
21, Rue Sabatié Garat - 31600 MURET - N° Ordre : 3204  
Tél.: 05.61.51.09.35 Fax : 05.61.56.44.98  
E-mail: a.paillares@wanadoo.fr

DEPARTEMENT DE LA HAUTE-GARONNE  
COMMUNE DE SAUBENS

**S.C.I. L'ENCLOS**  
*Section B - Lieu-dit "Beaussang"*  
**LOTISSEMENT "L'ENCLOS" - 10 LOTS**  
N° LT 31 533 07 LF001 du 11/07/2007

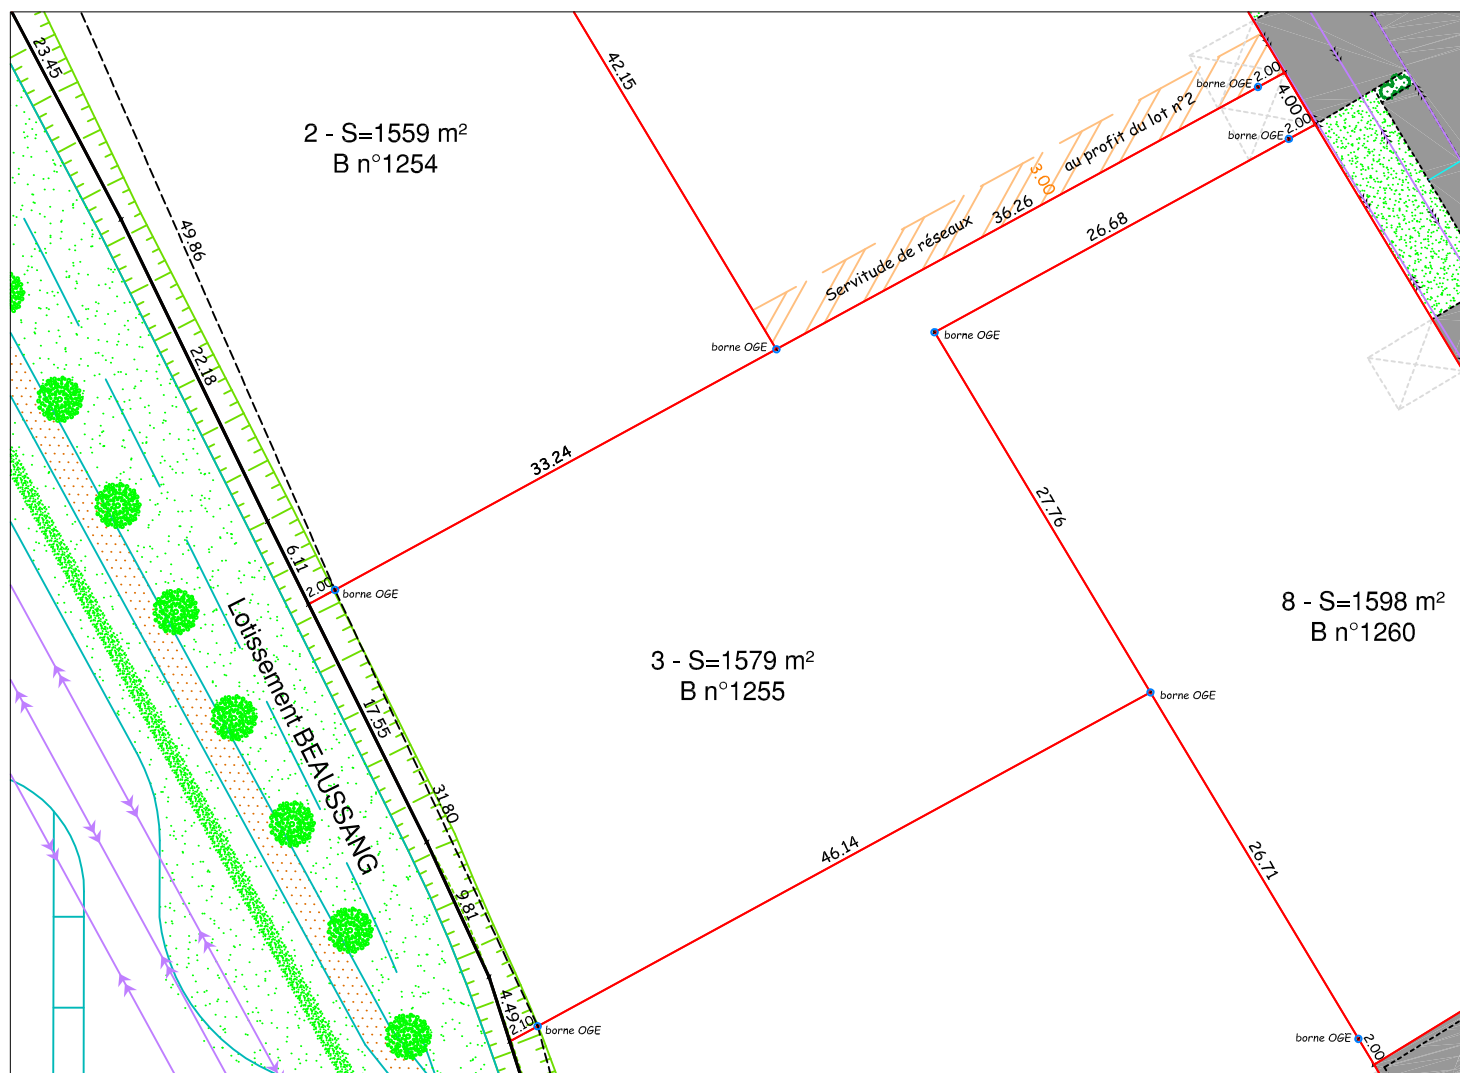

**PLAN DE BORNAGE - LOT N°3**  
**Echelle: 1/500**


| Réf.         | Date       | Modifications          | Planimétrie : système indépendant<br>Dessin sous AutoCAD 2005 |
|--------------|------------|------------------------|---------------------------------------------------------------|
| 2006-533-212 | 29/07/2009 | Mise à jour 26/08/2009 |                                                               |



André PAILLARES - Géomètre Expert Foncier D.P.L.G.  
21, Rue Sabatié Garat - 31600 MURET - N° Ordre : 3204  
Tél.: 05.61.51.09.35 Fax : 05.61.56.44.98  
E-mail: a.paillares@wanadoo.fr

DEPARTEMENT DE LA HAUTE-GARONNE  
COMMUNE DE SAUBENS

**S.C.I. L'ENCLOS**  
*Section B - Lieu-dit "Beaussang"*  
**LOTISSEMENT "L'ENCLOS" - 10 LOTS**  
N° LT 31 533 07 LF001 du 11/07/2007

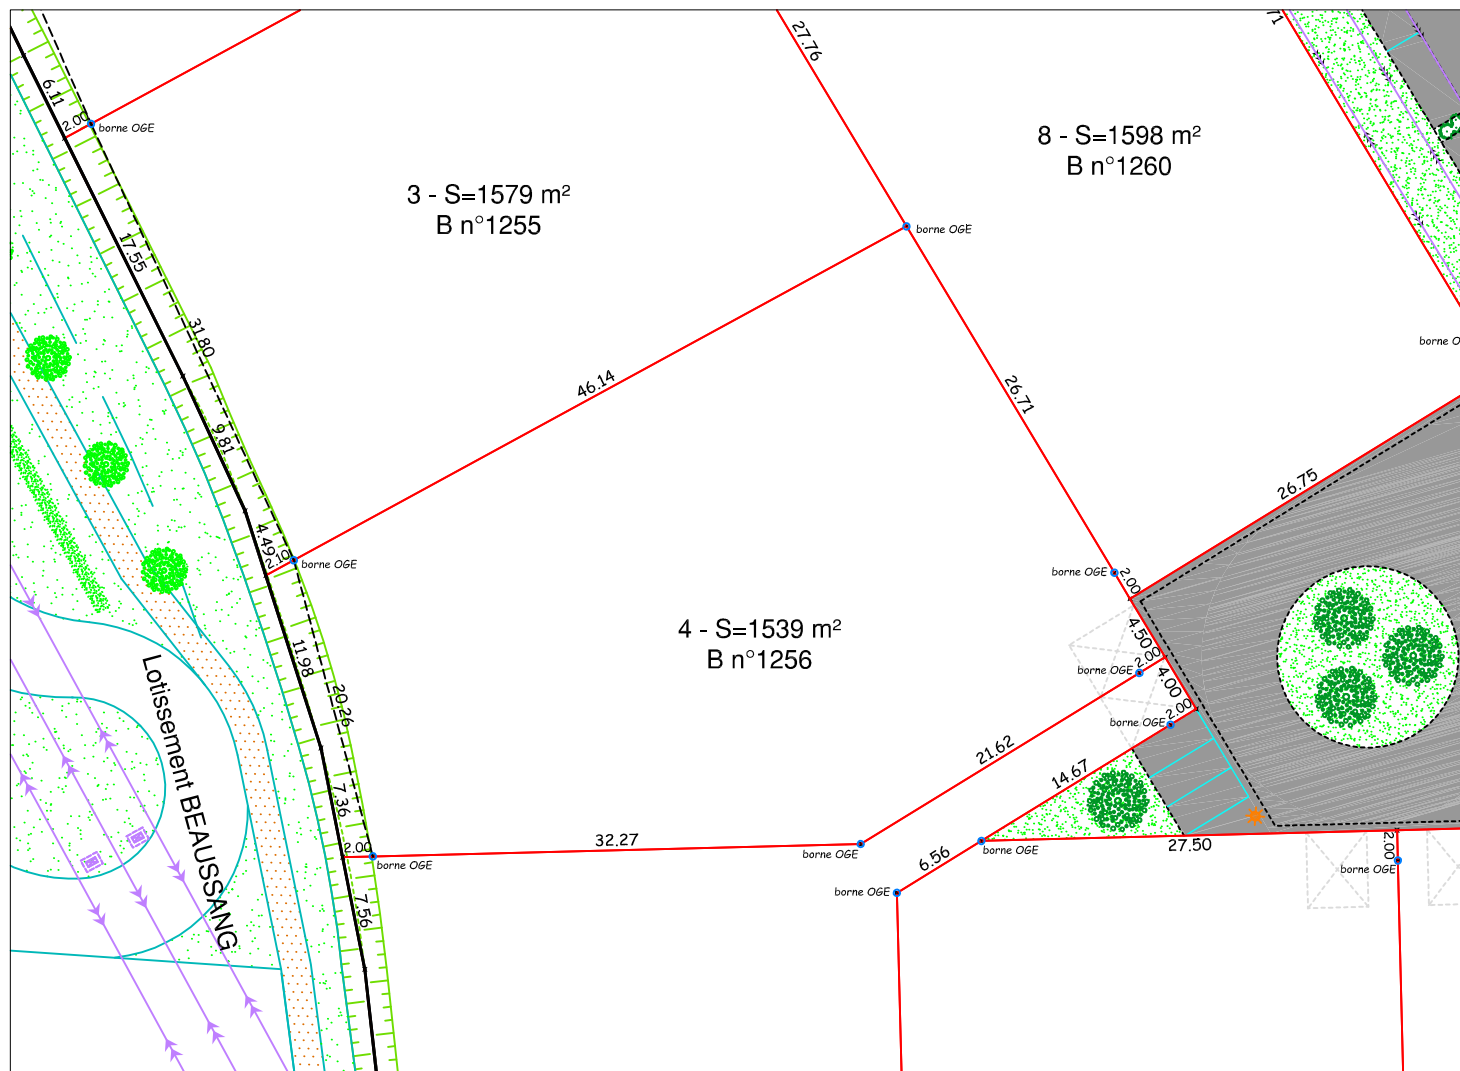

# PLAN DE BORNAGE - LOT N°4

## Echelle: 1/500


| Réf.         | Date       | Modifications          | Planimétrie : système indépendant<br>Dessin sous AutoCAD 2005 |
|--------------|------------|------------------------|---------------------------------------------------------------|
| 2006-533-212 | 29/07/2009 | Mise à jour 26/08/2009 |                                                               |



André PAILLARES - Géomètre Expert Foncier D.P.L.G.  
21, Rue Sabatié Garat - 31600 MURET - N° Ordre : 3204  
Tél.: 05.61.51.09.35 Fax : 05.61.56.44.98  
E-mail: a.paillares@wanadoo.fr

DEPARTEMENT DE LA HAUTE-GARONNE  
COMMUNE DE SAUBENS

**S.C.I. L'ENCLOS**  
*Section B - Lieu-dit "Beaussang"*  
**LOTISSEMENT "L'ENCLOS" - 10 LOTS**  
N° LT 31 533 07 LF001 du 11/07/2007

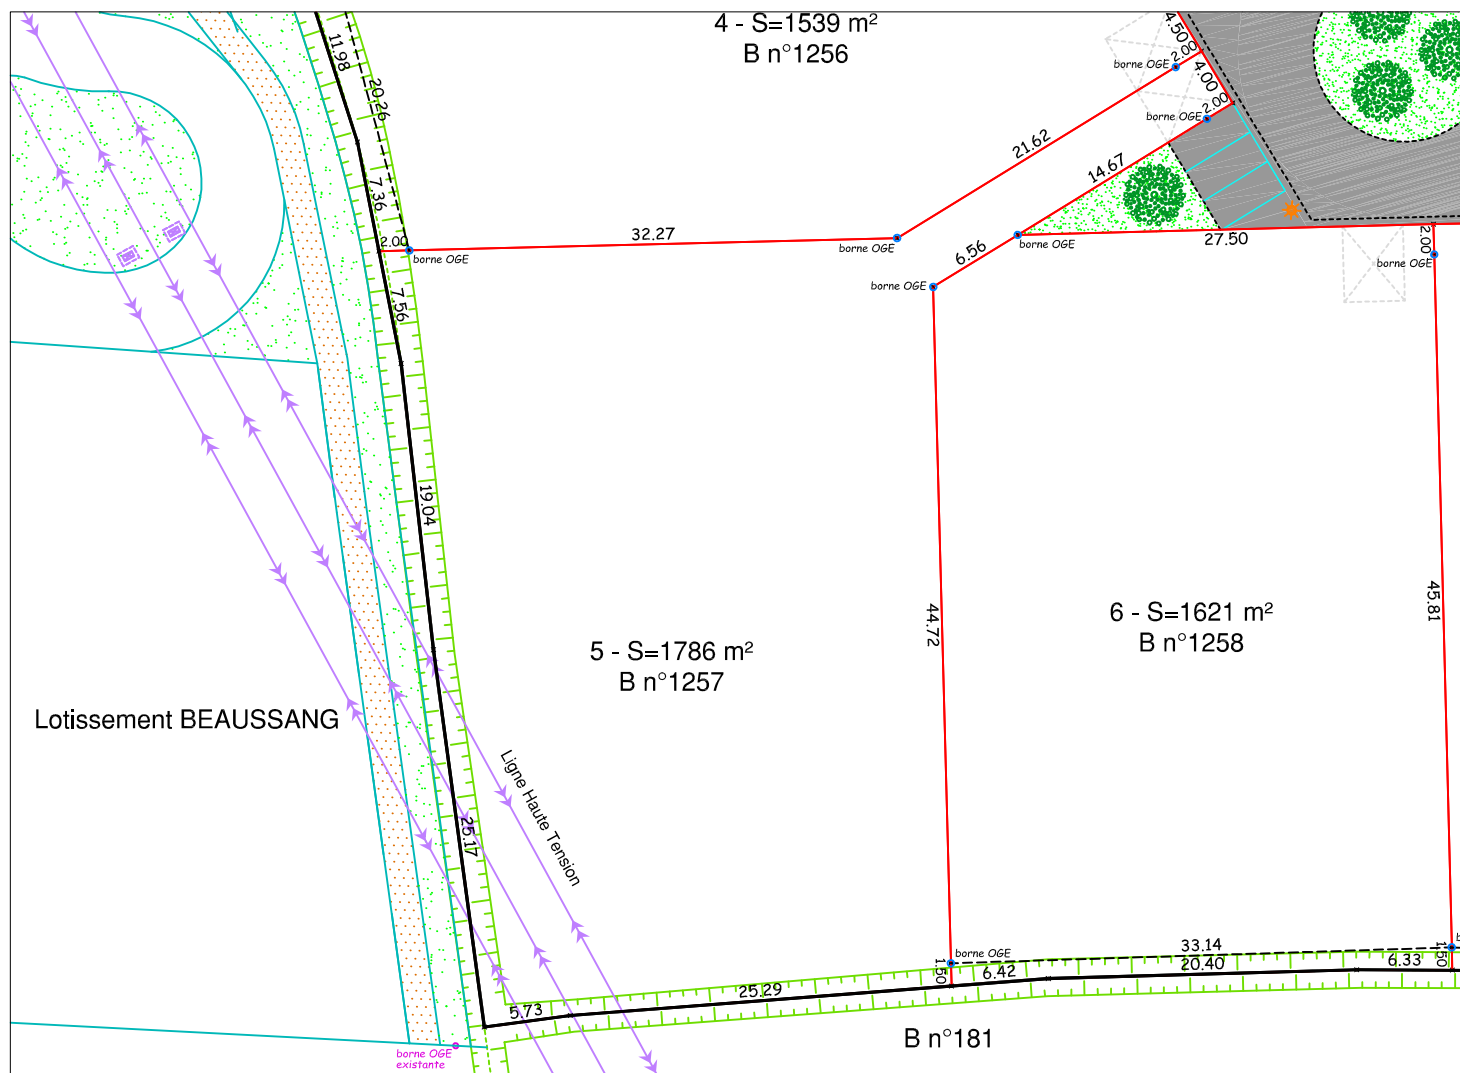

# PLAN DE BORNAGE - LOT N°5

## Echelle: 1/500


| Réf.         | Date       | Modifications          | Planimétrie : système indépendant<br>Dessin sous AutoCAD 2005 |
|--------------|------------|------------------------|---------------------------------------------------------------|
| 2006-533-212 | 29/07/2009 | Mise à jour 26/08/2009 |                                                               |



André PAILLARES - Géomètre Expert Foncier D.P.L.G.  
21, Rue Sabatié Garat - 31600 MURET - N° Ordre : 3204  
Tél.: 05.61.51.09.35 Fax : 05.61.56.44.98  
E-mail: a.paillares@wanadoo.fr

DEPARTEMENT DE LA HAUTE-GARONNE  
COMMUNE DE SAUBENS

**S.C.I. L'ENCLOS**  
*Section B - Lieu-dit "Beaussang"*  
**LOTISSEMENT "L'ENCLOS" - 10 LOTS**  
N° LT 31 533 07 LF001 du 11/07/2007

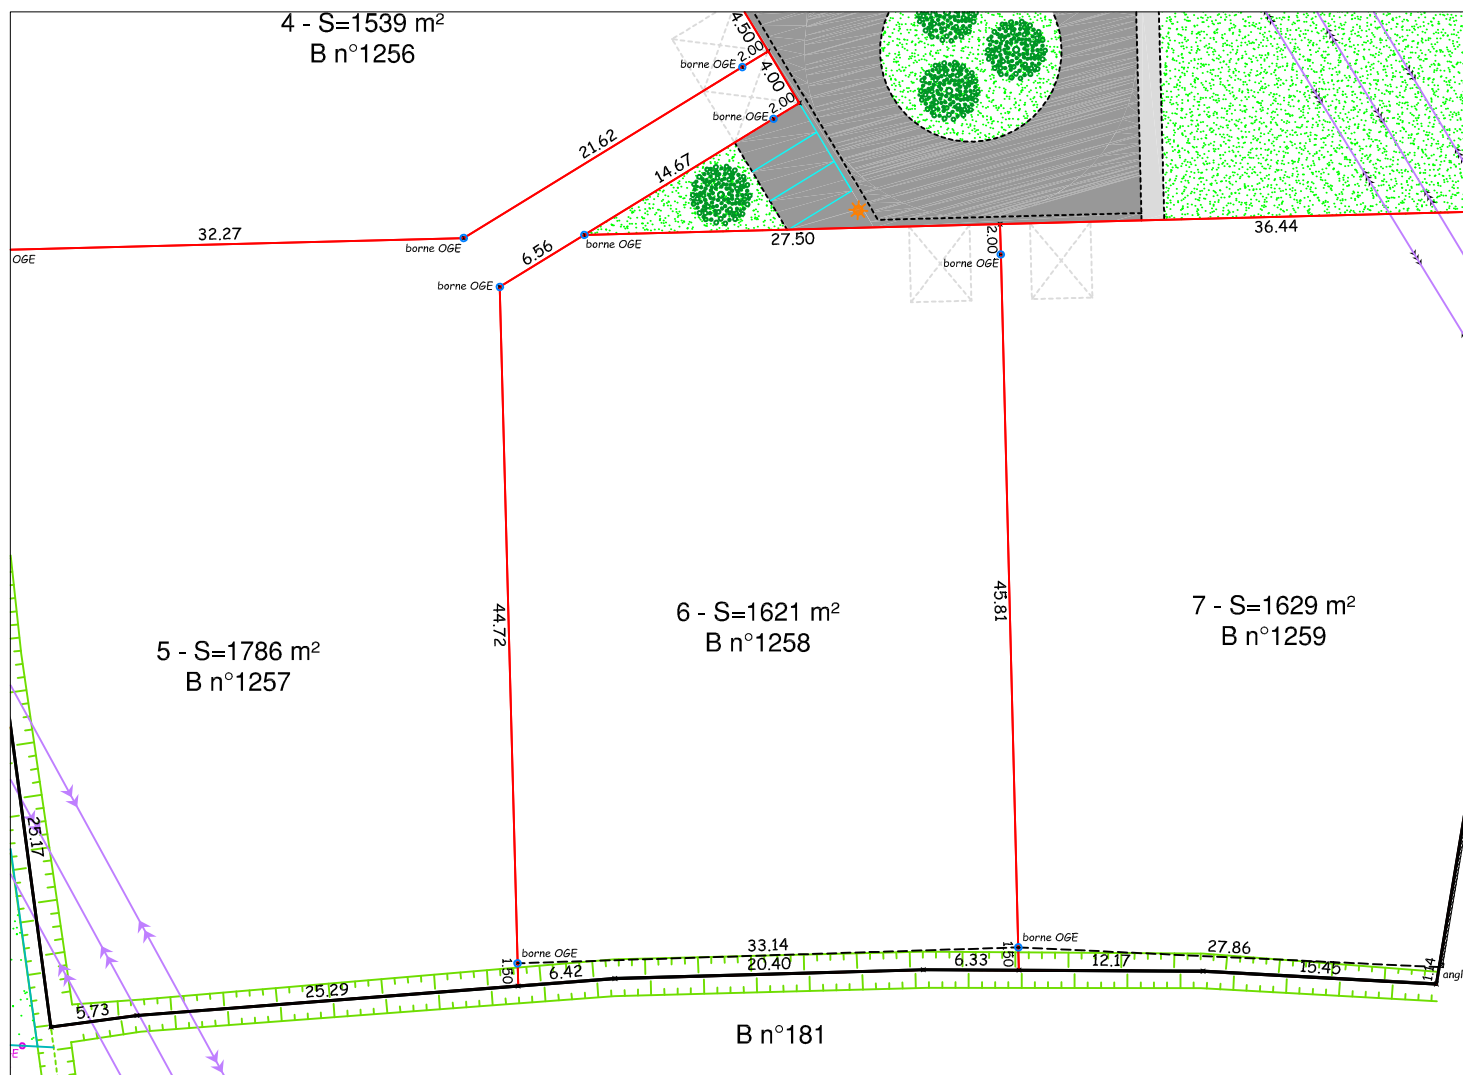

# PLAN DE BORNAGE - LOT N°6

## Echelle: 1/500


| Réf.         | Date       | Modifications          | Planimétrie : système indépendant<br>Dessin sous AutoCAD 2005 |
|--------------|------------|------------------------|---------------------------------------------------------------|
| 2006-533-212 | 29/07/2009 | Mise à jour 26/08/2009 |                                                               |



André PAILLARES - Géomètre Expert Foncier D.P.L.G.  
21, Rue Sabatié Garat - 31600 MURET - N° Ordre : 3204  
Tél.: 05.61.51.09.35 Fax : 05.61.56.44.98  
E-mail: a.paillares@wanadoo.fr

DEPARTEMENT DE LA HAUTE-GARONNE  
COMMUNE DE SAUBENS

**S.C.I. L'ENCLOS**  
*Section B - Lieu-dit "Beaussang"*  
**LOTISSEMENT "L'ENCLOS" - 10 LOTS**  
N° LT 31 533 07 LF001 du 11/07/2007

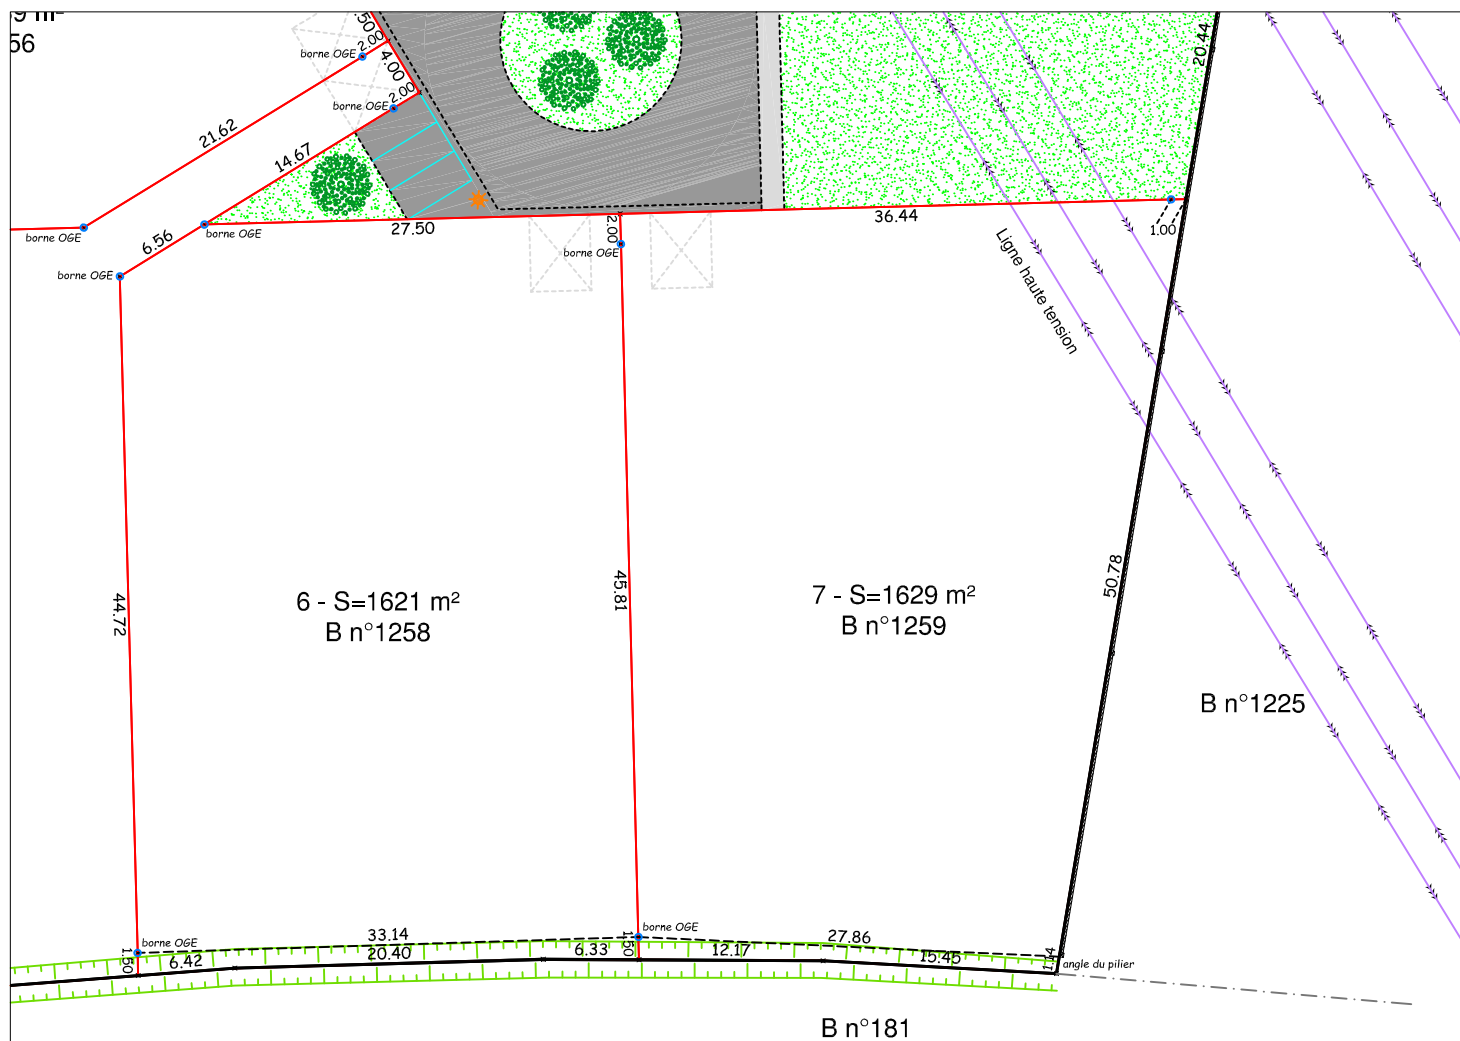

# PLAN DE BORNAGE - LOT N°7

## Echelle: 1/500

| Réf.         | Date       | Modifications          | Planimétrie : système indépendant<br>Dessin sous AutoCAD 2005 |
|--------------|------------|------------------------|---------------------------------------------------------------|
| 2006-533-212 | 29/07/2009 | Mise à jour 26/08/2009 |                                                               |



André PAILLARES - Géomètre Expert Foncier D.P.L.G.  
21, Rue Sabatié Garat - 31600 MURET - N° Ordre : 3204  
Tél.: 05.61.51.09.35 Fax : 05.61.56.44.98  
E-mail: a.paillares@wanadoo.fr

DEPARTEMENT DE LA HAUTE-GARONNE  
COMMUNE DE SAUBENS

**S.C.I. L'ENCLOS**  
*Section B - Lieu-dit "Beaussang"*  
**LOTISSEMENT "L'ENCLOS" - 10 LOTS**  
N° LT 31 533 07 LF001 du 11/07/2007



# PLAN DE BORNAGE - LOT N°8

## Echelle: 1/500


| Réf.         | Date       | Modifications          | Planimétrie : système indépendant<br>Dessin sous AutoCAD 2005 |
|--------------|------------|------------------------|---------------------------------------------------------------|
| 2006-533-212 | 29/07/2009 | Mise à jour 26/08/2009 |                                                               |



André PAILLARES - Géomètre Expert Foncier D.P.L.G.  
21, Rue Sabatié Garat - 31600 MURET - N° Ordre : 3204  
Tél.: 05.61.51.09.35 Fax : 05.61.56.44.98  
E-mail: a.paillares@wanadoo.fr

DEPARTEMENT DE LA HAUTE-GARONNE  
COMMUNE DE SAUBENS

**S.C.I. L'ENCLOS**  
*Section B - Lieu-dit "Beaussang"*  
**LOTISSEMENT "L'ENCLOS" - 10 LOTS**  
N° LT 31 533 07 LF001 du 11/07/2007

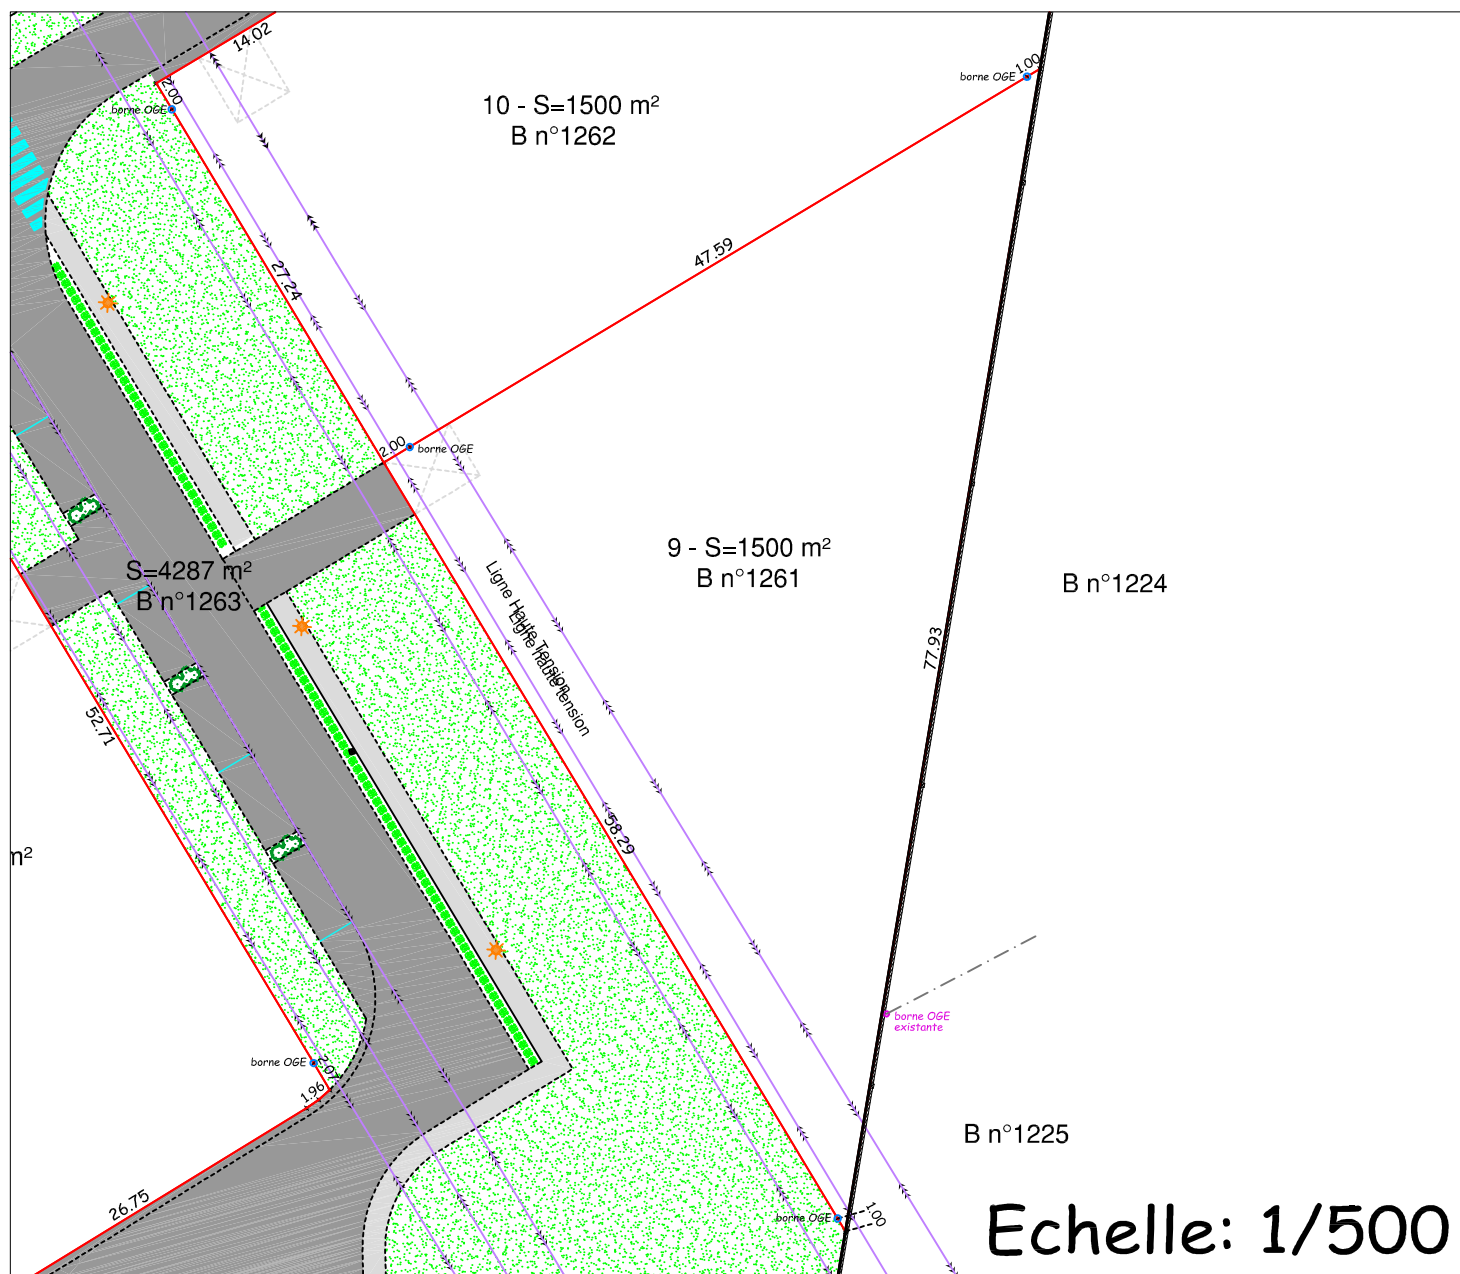


# PLAN DE BORNAGE - LOT N°9

| Réf.         | Date       | Modifications          | Planimétrie : système indépendant<br>Dessin sous AutoCAD 2005 |
|--------------|------------|------------------------|---------------------------------------------------------------|
| 2006-533-212 | 29/07/2009 | Mise à jour 26/08/2009 |                                                               |



André PAILLARES - Géomètre Expert Foncier D.P.L.G.  
21, Rue Sabatié Garat - 31600 MURET - N° Ordre : 3204  
Tél.: 05.61.51.09.35 Fax : 05.61.56.44.98  
E-mail: a.paillares@wanadoo.fr

**S.C.I. L'ENCLOS**  
*Section B - Lieu-dit "Beaussang"*  
**LOTISSEMENT "L'ENCLOS" - 10 LOTS**  
*N° LT 31 533 07 LF001 du 11/07/2007*

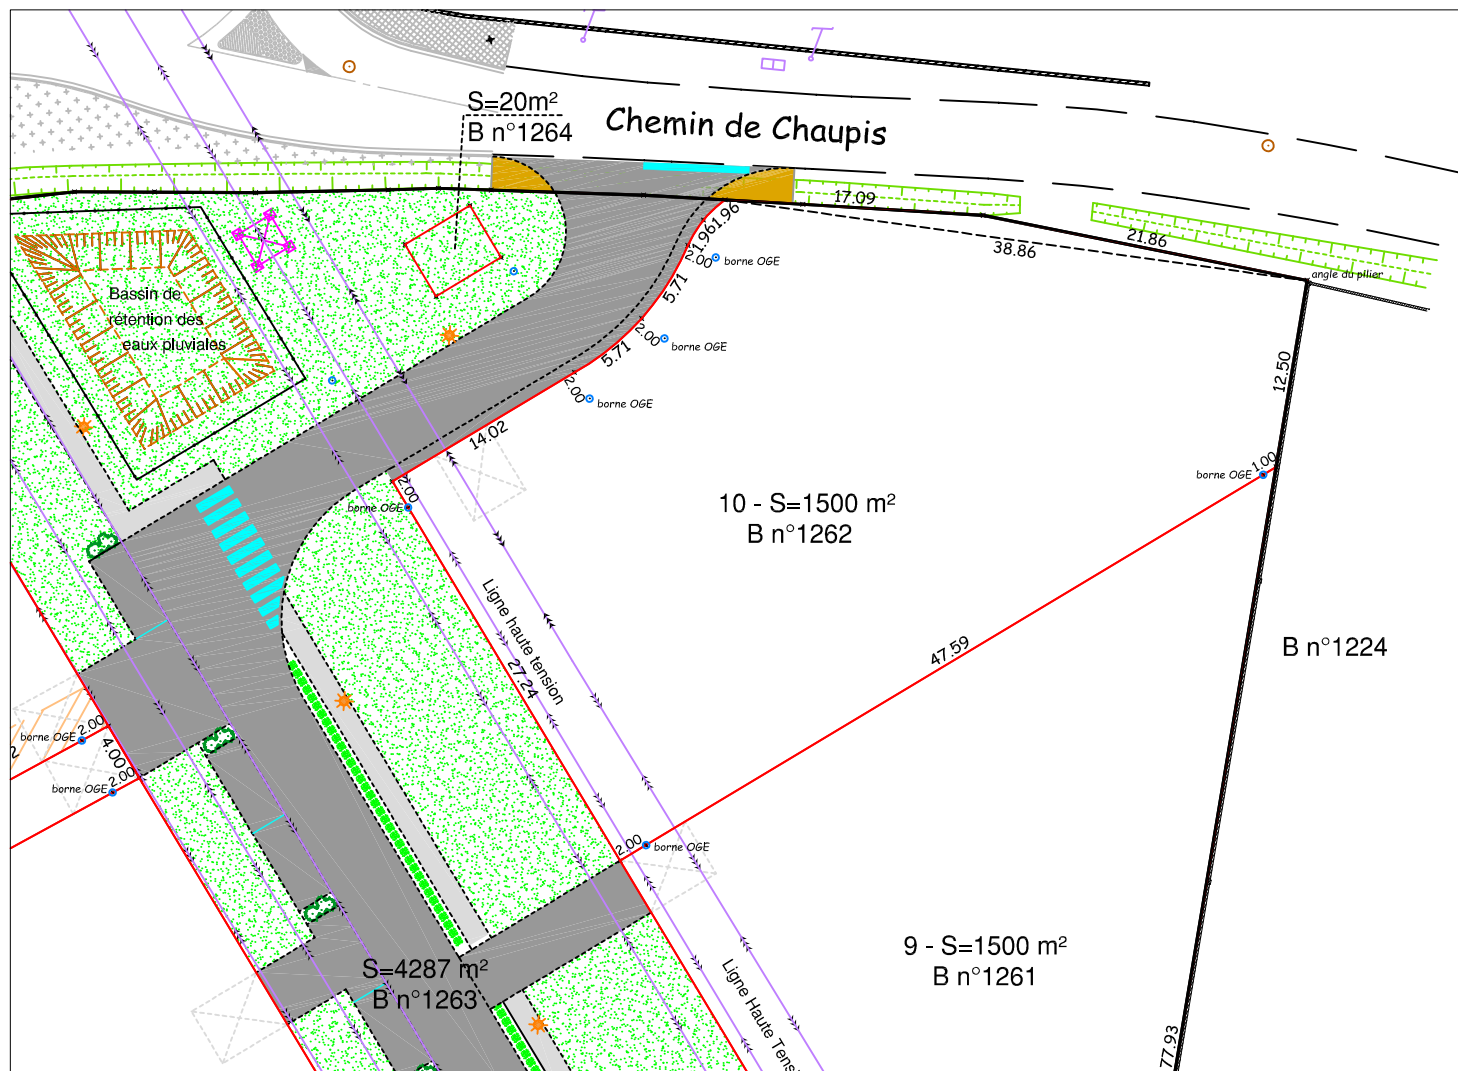

|              |            |                        |                                                                          |
|--------------|------------|------------------------|--------------------------------------------------------------------------|
| Réf.         | Date       | Modifications          | <p>Planimétrie : système indépendant</p> <p>Dessin sous AutoCAD 2005</p> |
| 2006-533-212 | 29/07/2009 | Mise à jour 26/08/2009 |                                                                          |



André PAILLARES - Géomètre Expert Foncier D.P.L.G.  
21, Rue Sabatié Garat - 31600 MURET - N° Ordre : 3204  
Tél.: 05.61.51.09.35 Fax : 05.61.56.44.98  
E-mail: a.paillares@wanadoo.fr