


NOTA: Système de coordonnées X,Y locales.
Nivellement rattaché au N.G.F.

VILLEMUR Novembre 2008
Reference: D 4170.06

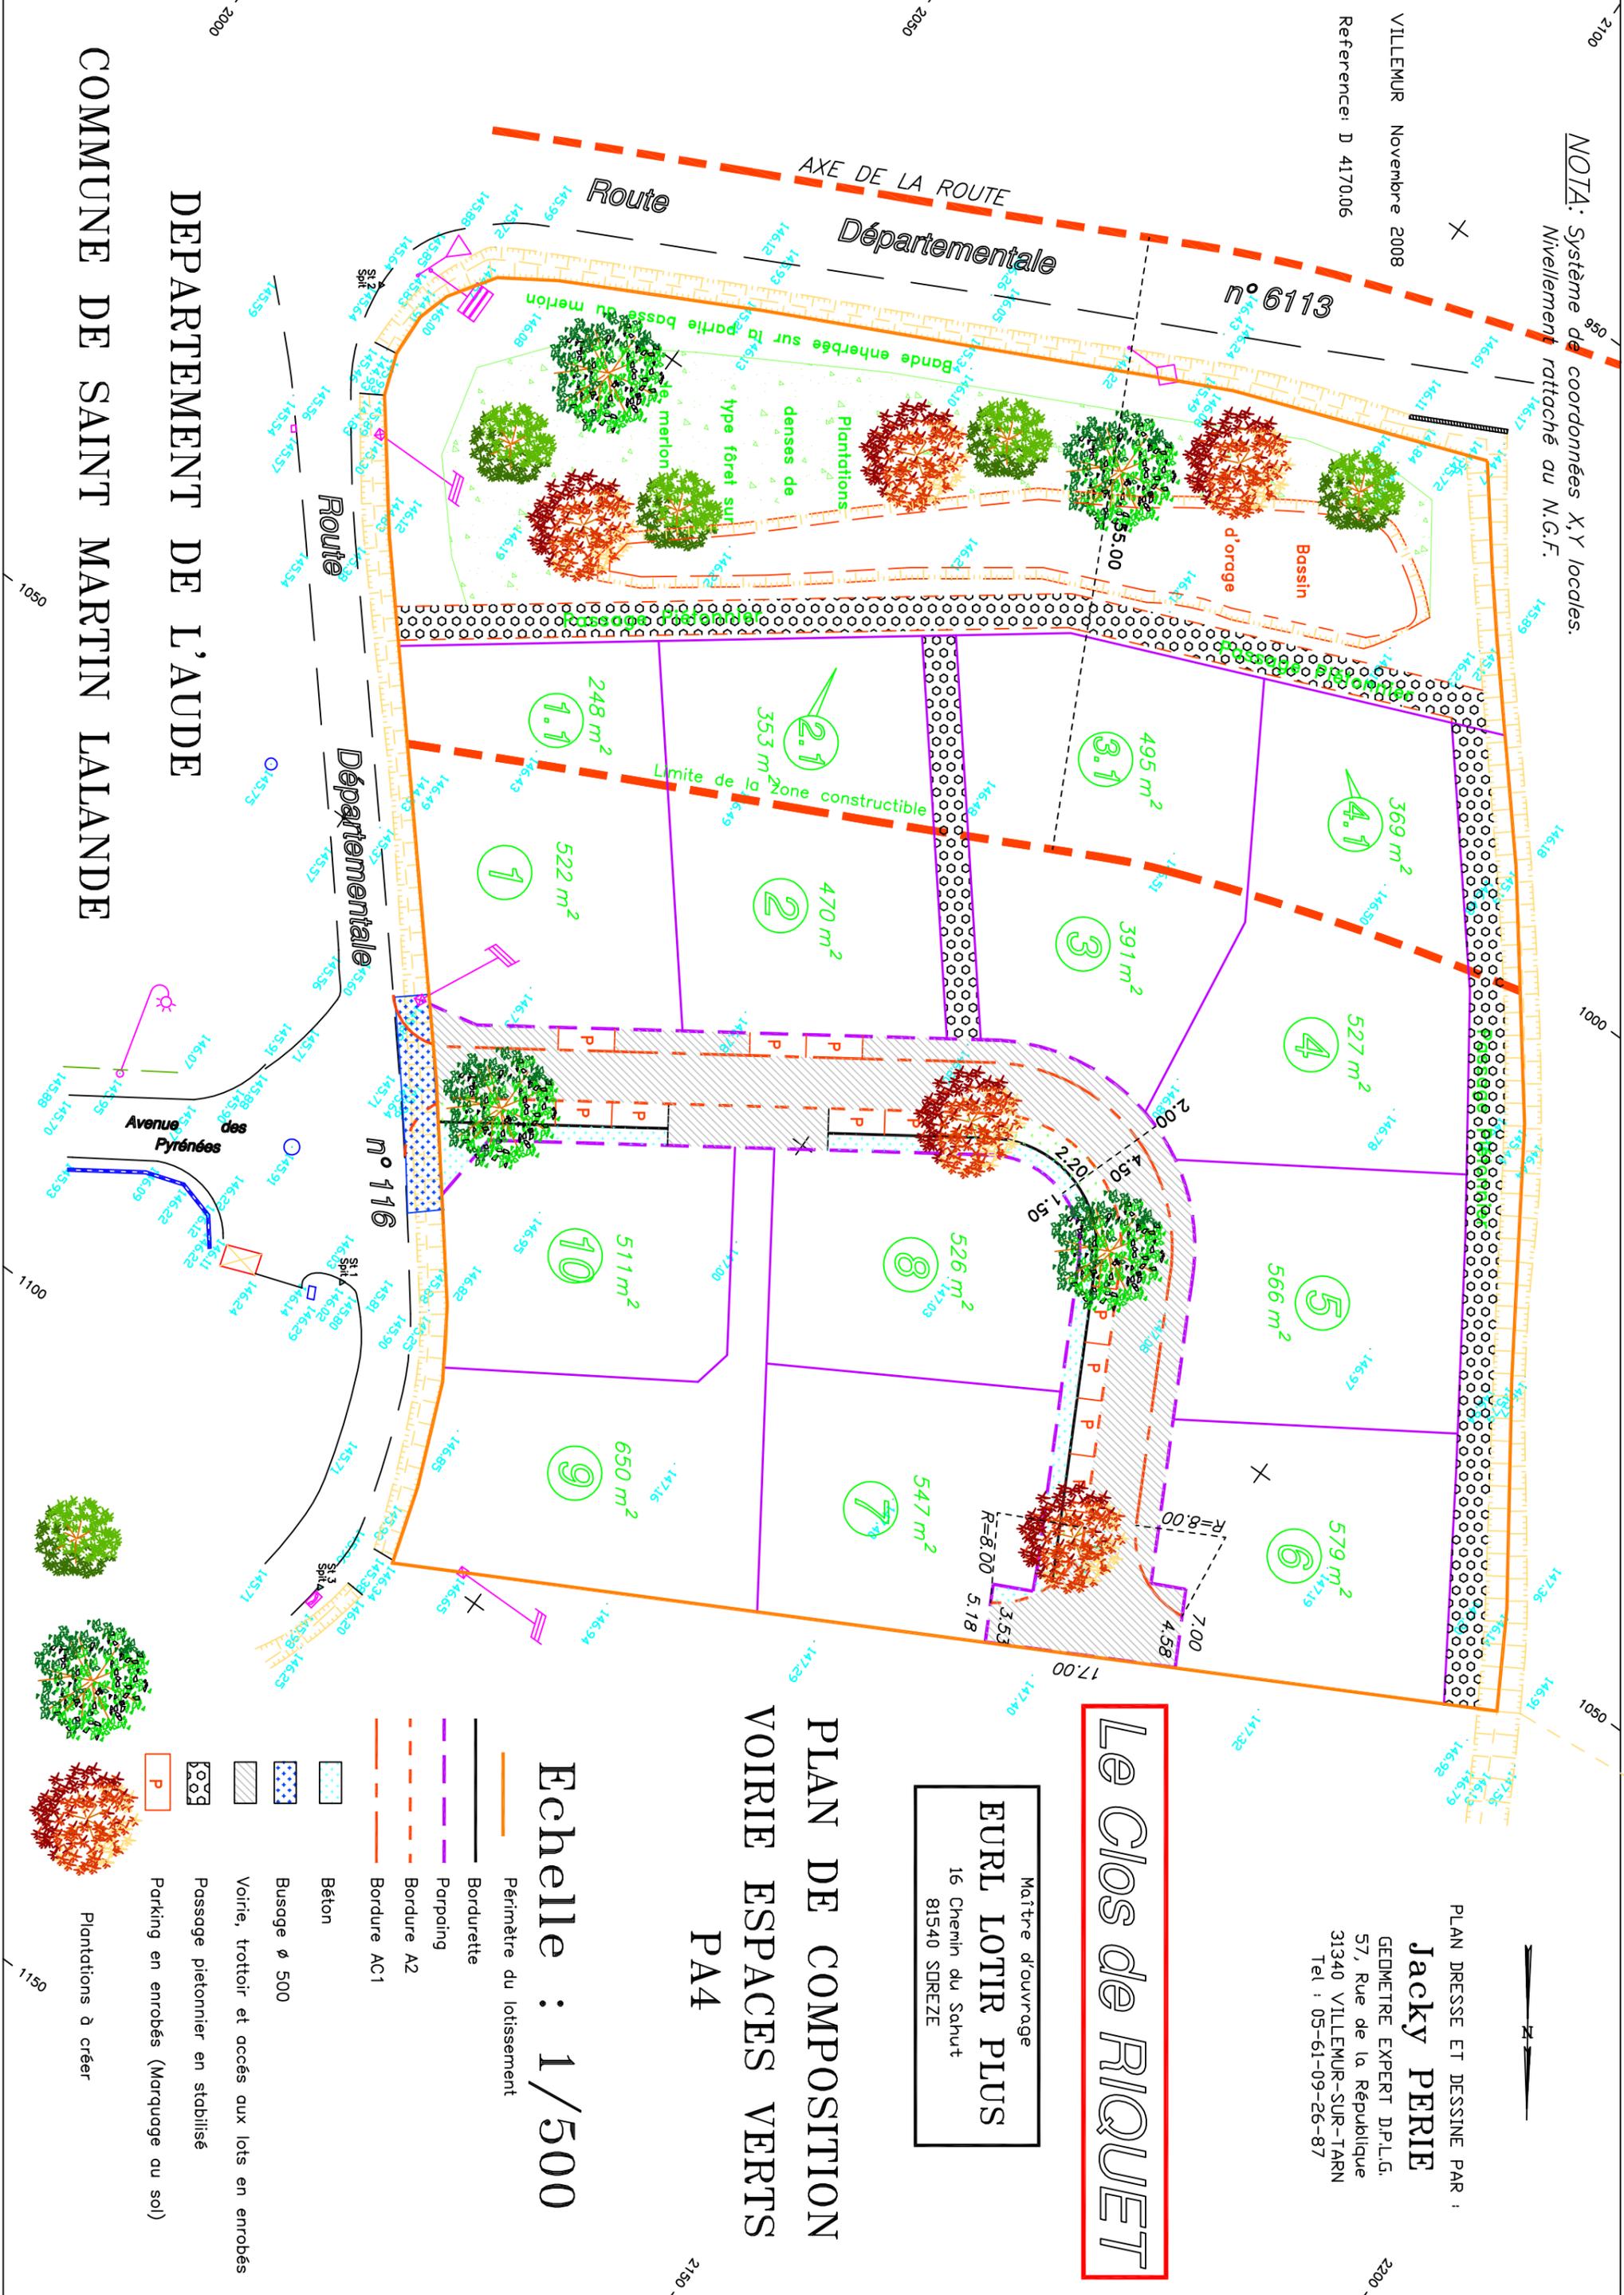

Le Clos de RIQUET

Maître d'ouvrage
EURL LOTIR PLUS
16 Chemin du Sahut
81540 SREZE

PLAN DRESSE ET DESSINE PAR :
Jacky PERIE
GÉOMETRE EXPERT D.P.L.G.
57, Rue de la République
31340 VILLEMUR-SUR-TARN
Tel : 05-61-09-26-87

PLAN DE COMPOSITION VOIRIE ESPACES VERTS PA4

Echelle : 1/500

- Péri-mètre du lotissement
- Bordurette
- Parpaing
- Bordure A2
- Bordure AC1
- Béton
- Busage ø 500
- Voirie, trottoir et accès aux lots en enrobés
- Passage piétonnier en stabilisé
- Parking en enrobés (Marquage au sol)
- Plantations à créer

DEPARTEMENT DE L'AUDE
COMMUNE DE SAINT MARTIN LAILANDE